


ELABORATO PLANIMETRICO

N. 615

Agenzia del Territorio
CATASTO FABBRICATI
Ufficio Provinciale di
Ascoli

Comune di Fermo		Protocollo n. AP0093249 del 31/05/2012	
Sezione:	Foglio: 24	Particella: 21	Tipo Mappale n. 76079 del 09/05/2012
Dimostrazione grafica dei subalterni			Scala 1 : 500

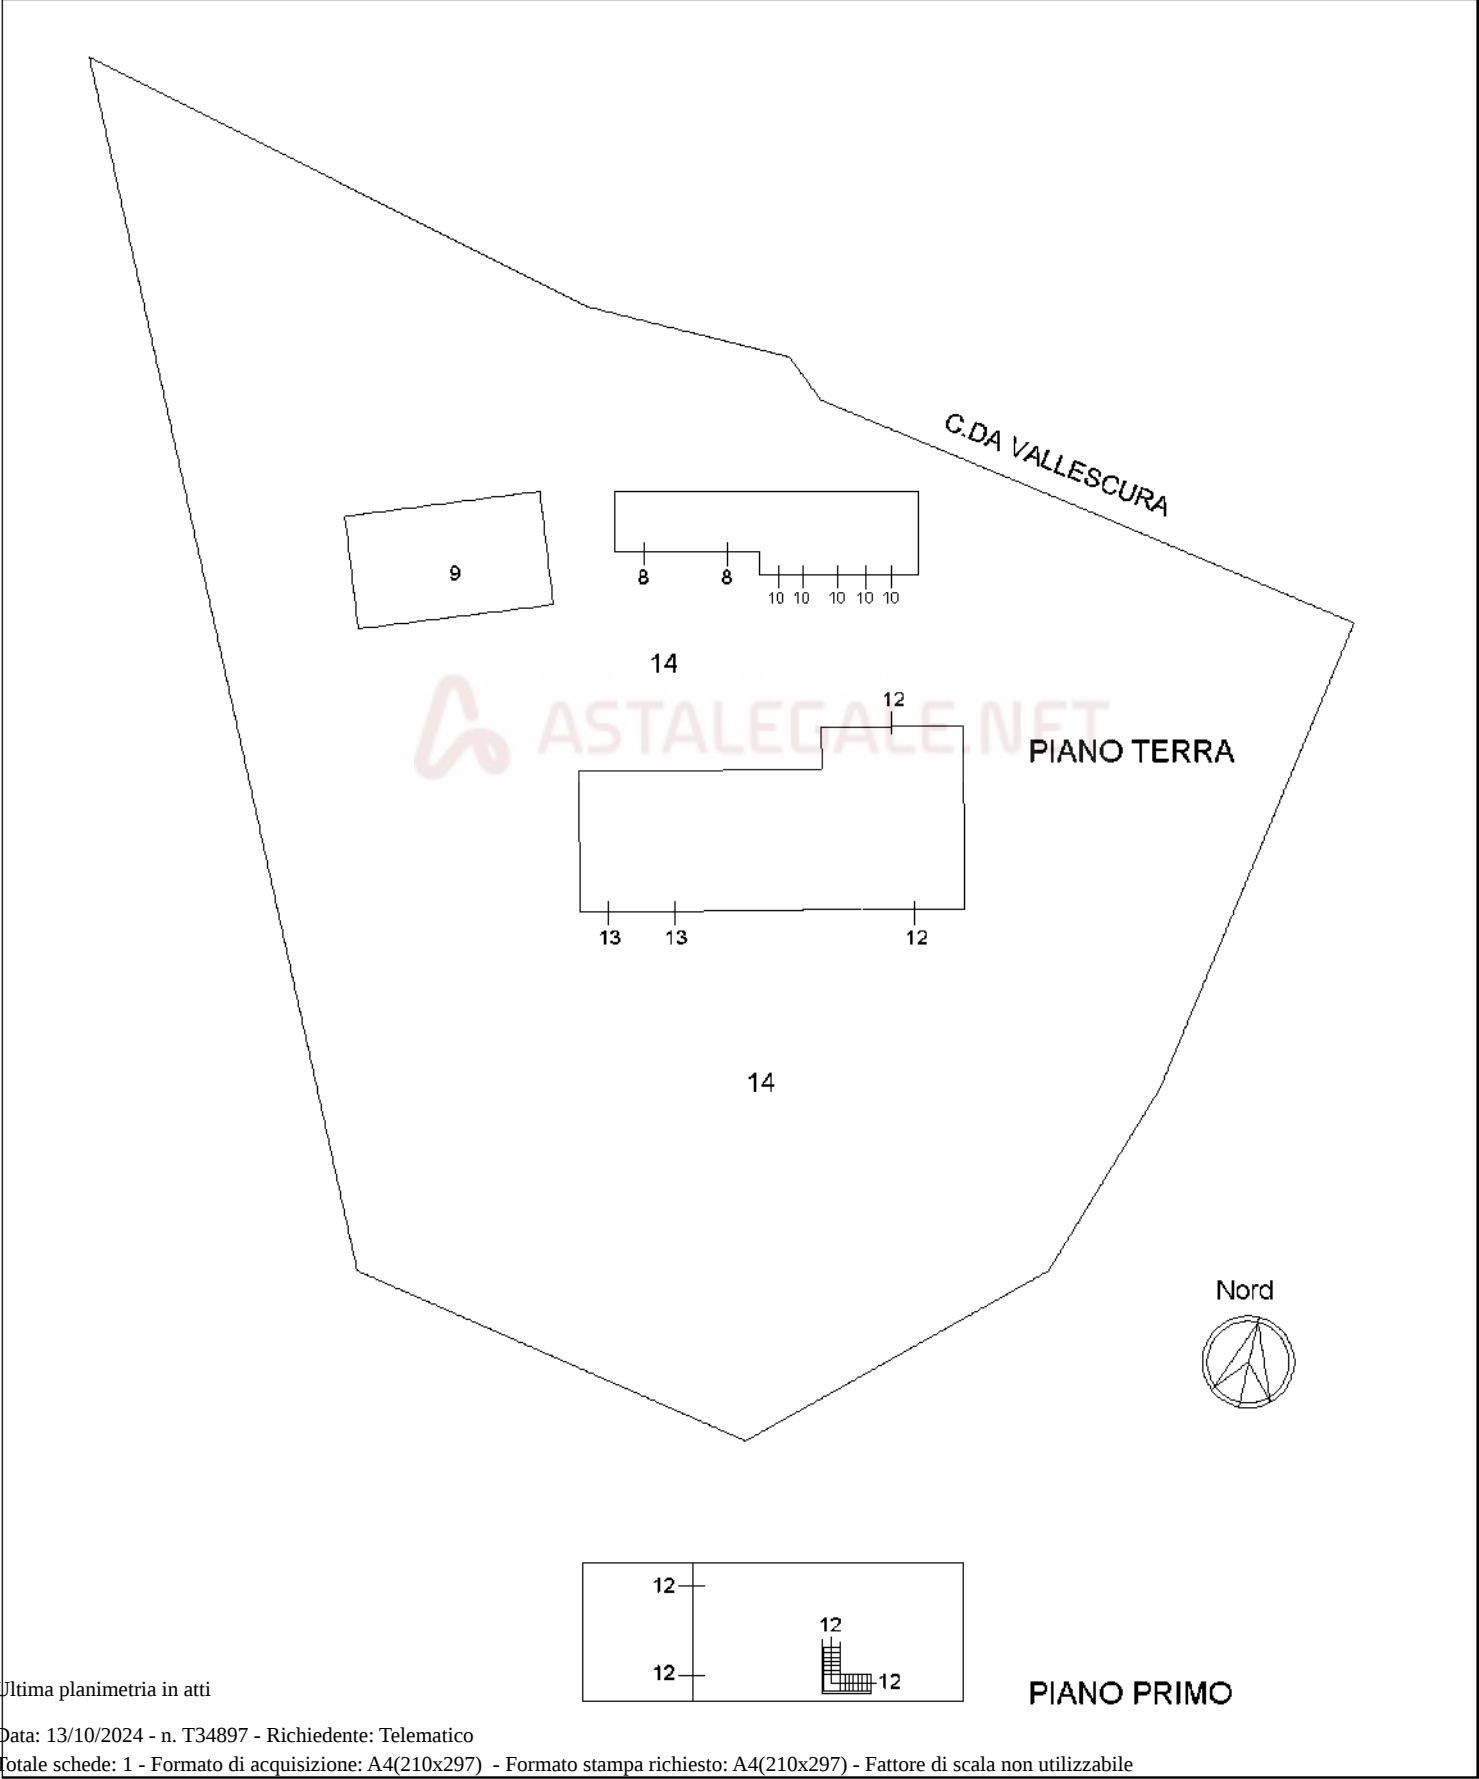

Ultima planimetria in atti

Agenzia del Territorio
CATASTO FABBRICATI
Ufficio Provinciale di
Ascoli

Dichiarazione protocollo n. AP0148511 del 15/12/2005

Planimetria di u.i.u. in Comune di Fermo

Contrada Valloscura Di Capodarco

civ. SCN


Identificativi Catastali:

Sezione:

Foglio: 24

Particella: 21



Subalterno: 8

 

Scheda n. 1

Scala 1:200

PIANTA PIANO TERRA

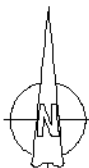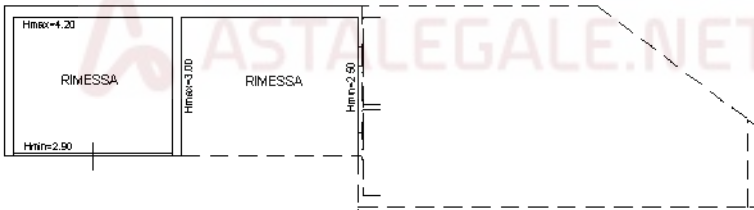

Ultima planimetria in atti

Data: 13/10/2024 - n. T37128 - Richiedente: SCRDNL69B47E989Z

Totale schede: 1 - Formato di acquisizione: A4(210x297) - Formato stampa richiesto: A4(210x297)

10 metri

Firmat

Agenzia del Territorio
CATASTO FABBRICATI
Ufficio Provinciale di
Ascoli

Dichiarazione protocollo n. AP0148511 del 15/12/2005

Planimetria di u.i.u. in Comune di Fermo

Contrada Valloscura Di Capodarco

civ. SCN

Identificativi Catastali:

Sezione:

Foglio: 24

Particella: 21



Subalterno: 9



Scheda n. 1

Scala 1:200

PIANTA PIANO TERRA

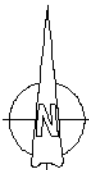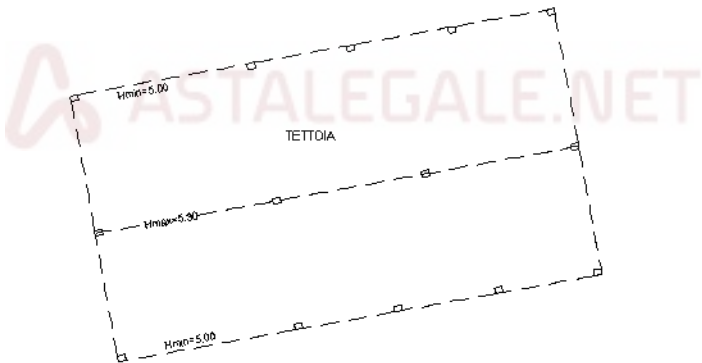

Ultima planimetria in atti

Data: 13/10/2024 - n. T37129 - Richiedente: SCRDNL69B47E989Z

Totale schede: 1 - Formato di acquisizione: A4(210x297) - Formato stampa richiesto: A4(210x297)

Agenzia del Territorio
CATASTO FABBRICATI
Ufficio Provinciale di
Ascoli

Dichiarazione protocollo n. AP0078458 del 09/06/2006

Planimetria di u.i.u. in Comune di Fermo

Contrada Valloscura Di Capodarco

civ. SCN

Identificativi Catastali:

Sezione:

Foglio: 24

Particella: 21

Subalterno: 10




Scheda n. 1


Scala 1:200

PIANTA PIANO TERRA

h = 2.50 ml.

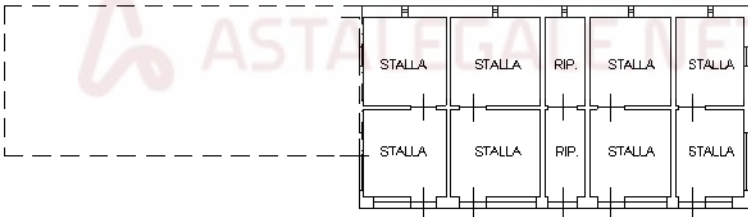

10 metri

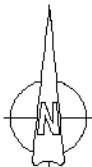

Ultima planimetria in atti

Data: 13/10/2024 - n. T37130 - Richiedente: SCRDNL69B47E989Z

Totale schede: 1 - Formato di acquisizione: A4(210x297) - Formato stampa richiesto: A4(210x297)

Agenzia del Territorio
CATASTO FABBRICATI
Ufficio Provinciale di
Ascoli

Dichiarazione protocollo n. AP0093249 del 31/05/2012

Planimetria di u.i.u. in Comune di Fermo

C.da Valloscura Di Capodarco

civ.

Identificativi Catastali:

Sezione:

Foglio: 24


Particella: 21

Subalterno: 12

Completato da:

Scheda n. 1

Scala 1:200

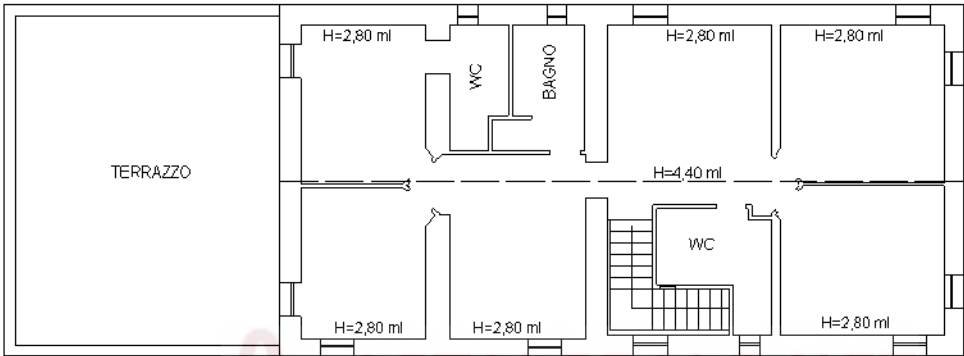

PIANO PRIMO



PIANO TERRA

Nord



Ultima planimetria in atti

Agenzia del Territorio
CATASTO FABBRICATI
Ufficio Provinciale di
Ascoli

Dichiarazione protocollo n. AP0093249 del 31/05/2012

Planimetria di u.i.u. in Comune di Fermo

C.da Valloscura Di Capodarco

civ.

Identificativi Catastali:

Sezione:

Foglio: 24


Particella: 21

Subalterno: 13



Scheda n. 1

Scala 1:200

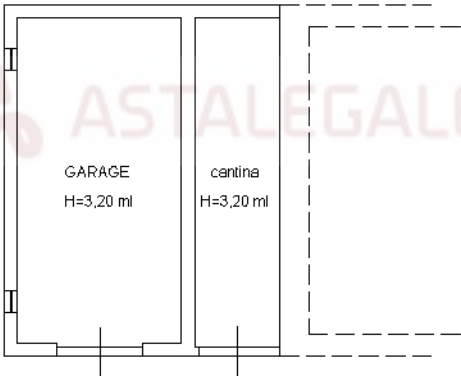

PIANO TERRA

Nord



Ultima planimetria in atti